
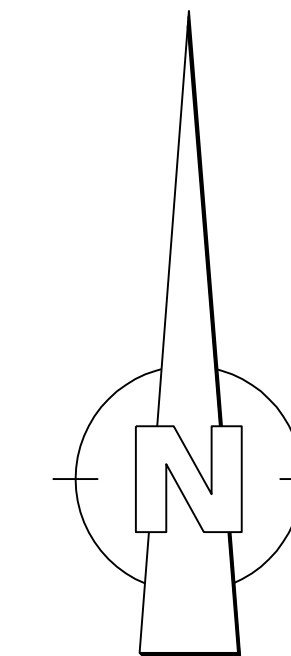


P:\24431 Irsee\Niederschlagsk01_CAD\02_Wasserrechtl\24431_05-UP_Lageplan_Einleitungsstelle.dgn

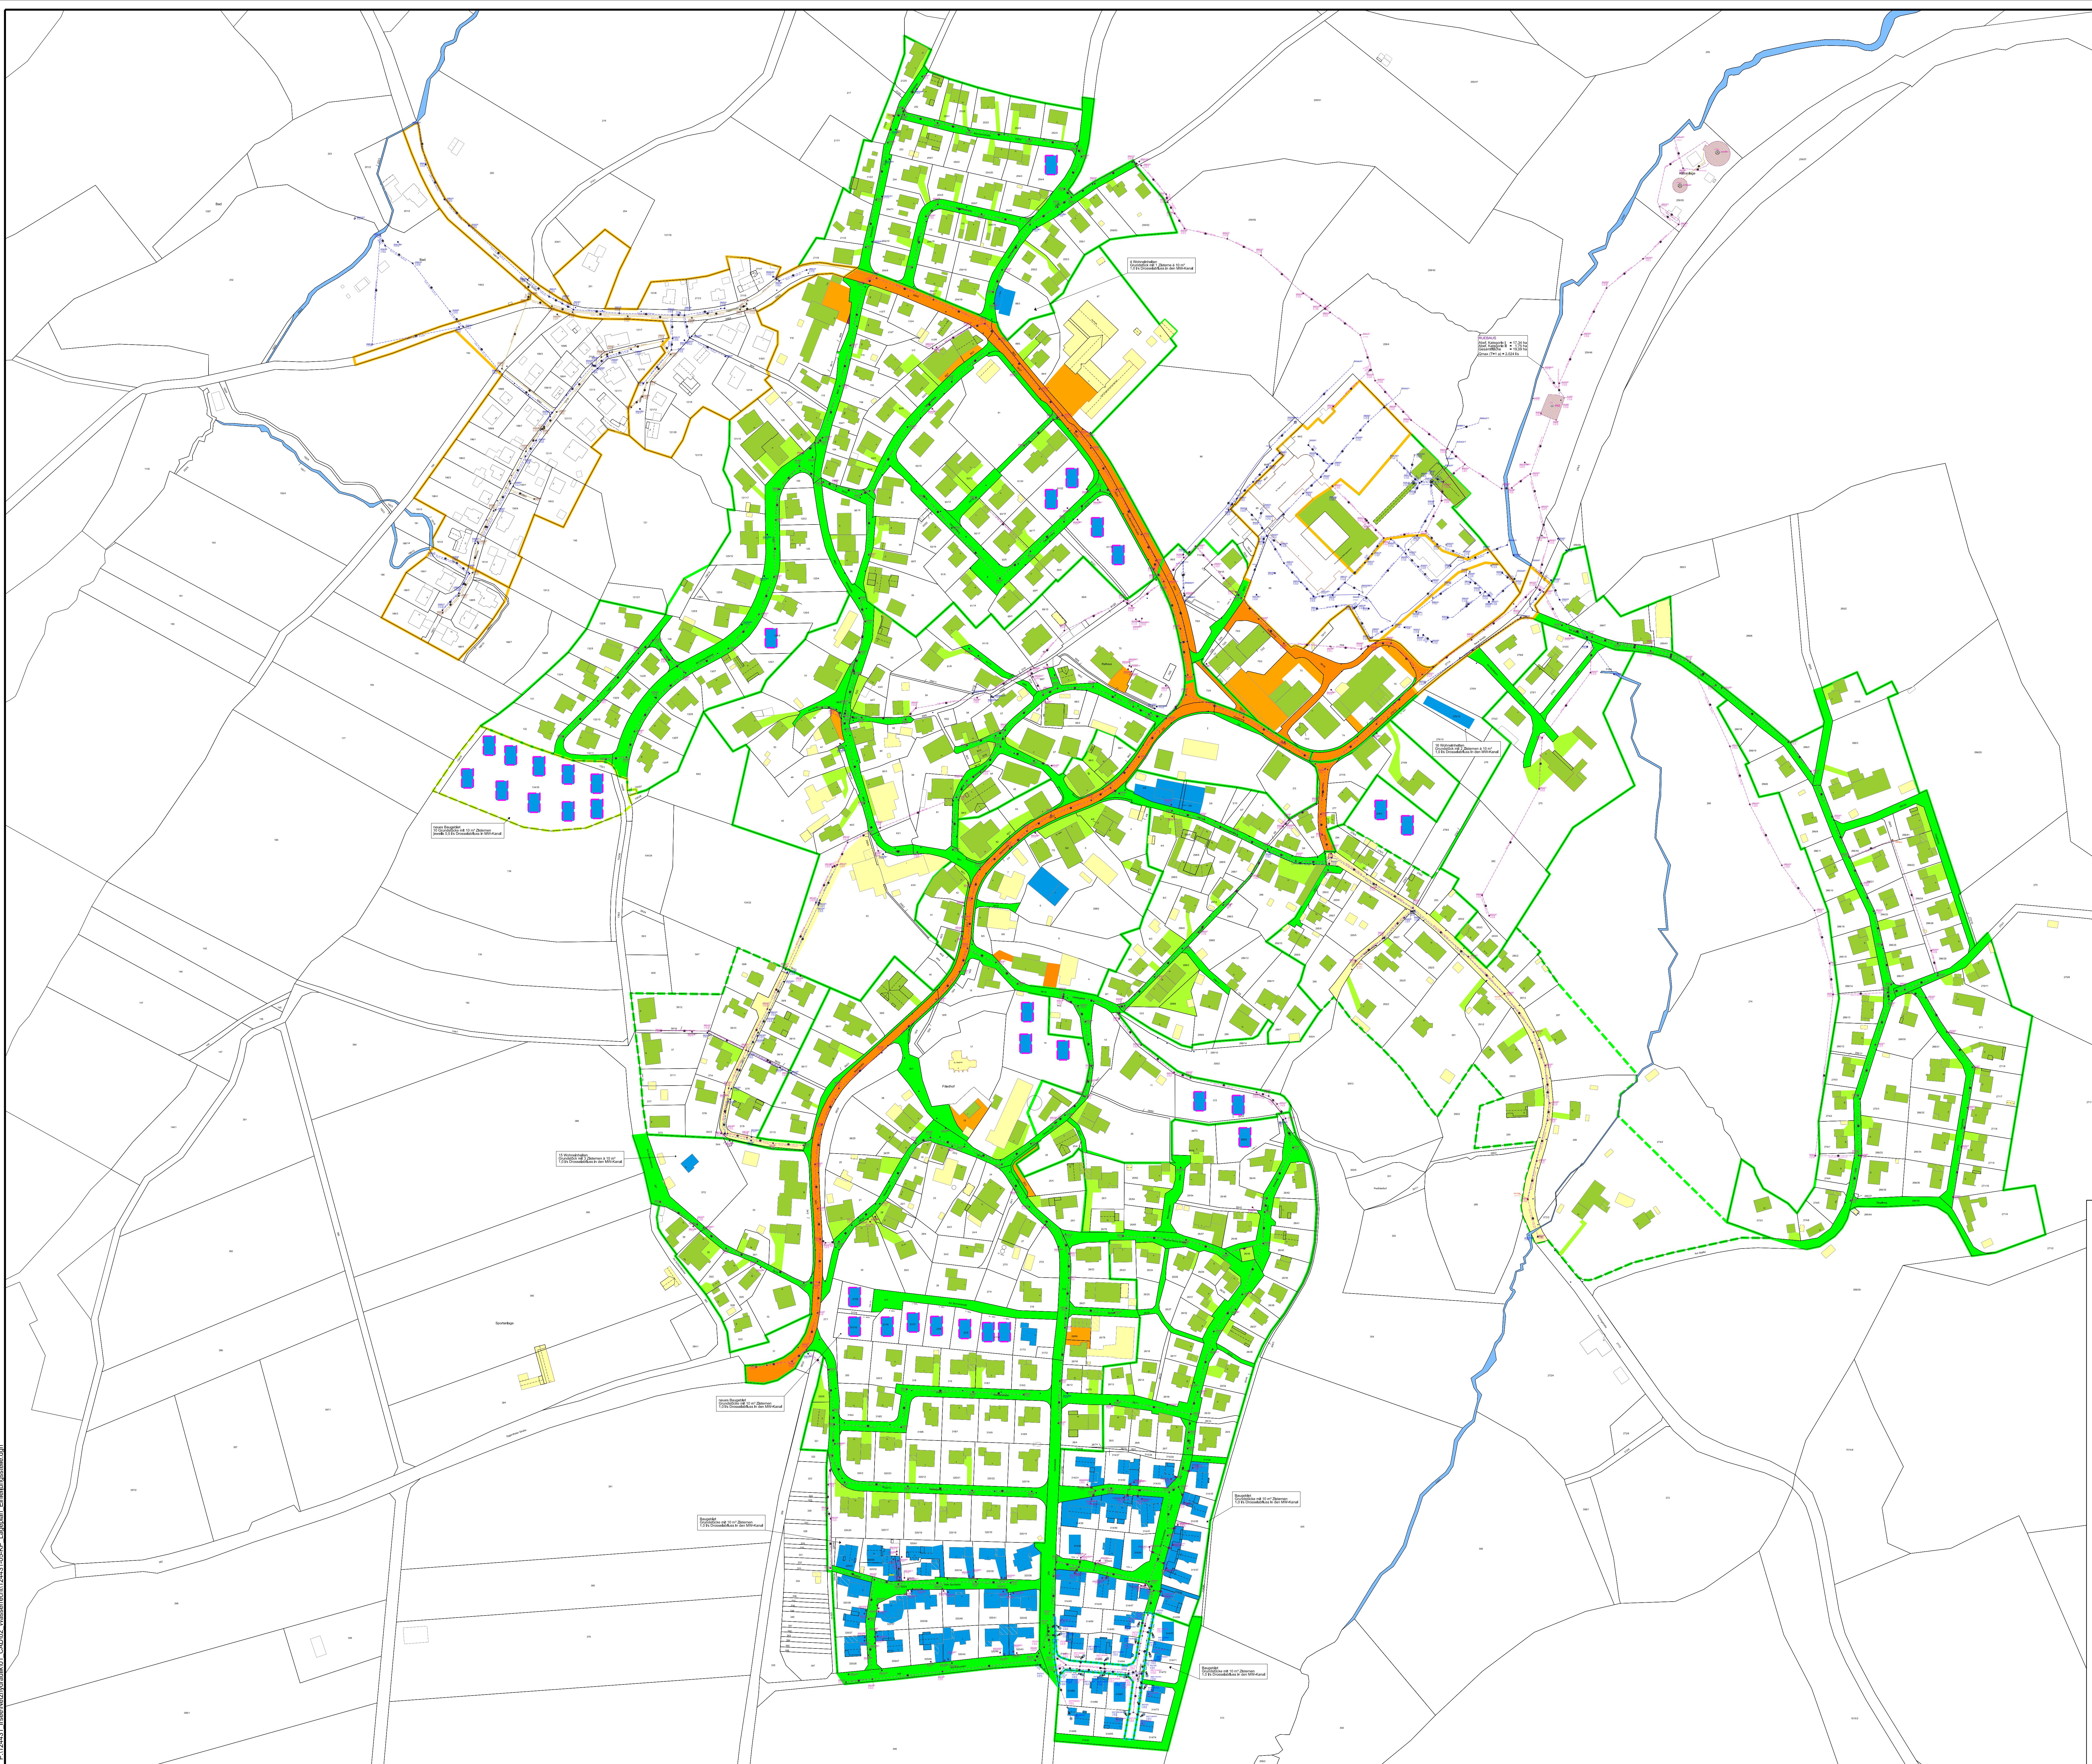

DWA 112: Zuordnung von Belastungskategorien für Niederschlagswasser nach Flächentyp und Flächennutzung			
Tabelle A.1: Kategorisierung des Niederschlagswassers nach der Belastung der Fläche			
Flächenart	Flächenspezifisierung	Flächen-Gruppe	Belastungs-kategorie
Flächen mit direkter oder indirekter Versickerung und einer Belastung nach DWA 112	Dachflächen, Hof- und Wegflächen, Parkflächen und andere Freizeitanlagen sowie Flächennutzungen, die eine Versickerung des Niederschlagswassers zulassen	-	0
Dächer (D)	Alle Dachflächen (D) sind als Dachflächen (D) zu klassifizieren	D	I
Hof- und Wegeflächen (W)	Hof- und Wegeflächen (W) sind als Hof- und Wegeflächen (W) zu klassifizieren	WV1	
	Hof- und Wegeflächen (W) sind als Hof- und Wegeflächen (W) zu klassifizieren	V1	
	Hof- und Wegeflächen (W) sind als Hof- und Wegeflächen (W) zu klassifizieren	V2	II
	Hof- und Wegeflächen (W) sind als Hof- und Wegeflächen (W) zu klassifizieren	V3	III
Betriebsflächen (B) und sonstigen Flächen (S)	Betriebsflächen (B) sind als Betriebsflächen (B) zu klassifizieren	BL	II
	Betriebsflächen (B) sind als Betriebsflächen (B) zu klassifizieren	SD1	
	Betriebsflächen (B) sind als Betriebsflächen (B) zu klassifizieren	SD2	III
	Betriebsflächen (B) sind als Betriebsflächen (B) zu klassifizieren	SV / SW	
	Betriebsflächen (B) sind als Betriebsflächen (B) zu klassifizieren	SL	

Plangrundlagen:	
Höhenstatus	HS170 DHHN16 NHN-Höhen in Meter
Lagestatus	LS489 ETRS89 UTM 32
DFK	Kartengrundlage Geobasisdaten C: Landesamt für Vermessung u. GeoInformation Verwaltungsgemeinschaft Eggensthal Römerstraße 12, 87653 Eggensthal
Kanalkataster	Stand: 16.05.2024 Stand: 16.05.2024

Legende Kanal:	
Bestehender Mischwasserkanal Schneidbohrzeichnung Flächengrenze	Bestehender Mischwasser Hausanschluss Schacht
Bestehender Regenwasserkanal Schneidbohrzeichnung Flächengrenze	Bestehender Regenwasser Hausanschluss Schacht
Bestehender Schmutzwasserkanal Schneidbohrzeichnung Flächengrenze	Bestehender Schmutzwasser Hausanschluss Schacht
Bestehende Bachverrohrung Schneidbohrzeichnung Flächengrenze	

Legende Berechnungsgrundlagen:	
Grenze Einzugsgebiet Mischsystem	Grenze Einzugsgebiet modifiziertes Mischsystem
Grenze Einzugsgebiet Trennsystem	Grundstücke besitzen Regenwasserretentionsanlagen

Markt
Irsee

Der Bauherr:

Projekt: Antrag einer gehobenen, wasserrechtlichen Erlaubnis für das Einleiten von Mischwasser aus der MW-Kanalisation in den Irseer Bach

Plan: Lageplan
Einleitungsstelle RUEBAUS

Wasserrechtsverfahren
Proj.Nr.: 124 431
Datum: Neusäß, den 01.07.2025

Vermessen: Bestand gezeichnet: Röver-Brouwers
Entworfen: Röver-Brouwers
Geprüft: Hanke
Maßstab: 1:1500
Plangröße: 1,17qm
Plan-Nr.: 124431-05-KP
Beilage-Nr.: 4

Index: a, b, c
Datum: Art der Änderung: Name:

WASSER | VERKEHR | RAUM | VERMESSUNG | GIS | UMWELT | TECHNIK | BETRIEBUNG | PLANUNG
Richard-Wagner-Straße 6
86356 Neusäß
0821/46059-0
info@steinbacher-consult.com
www.steinbacher-consult.com
Steinbacher Consult
invent the future
ingenieurgesellschaft mbH & Co.KG
0827/9956-0
wefring@steinbacher-consult.com
Kleemannstraße 19 A
86637 Wertingen
0827/9956-0
wefring@steinbacher-consult.com
UNVERBRECHLICH GESCHÜTZT VERWELFAHRUNG UND WETTERBESCHUTZ AN DER FÜRTE UNZULASSIG UND STRAFBAR