



Markt Irsee  
Landkreis Ostallgäu

## 7. Änderung des Flächennutzungsplanes


Planfertiger: Planungsbüro Max Kehrbaum  
Richard-Wiebel-Gässchen 1  
87660 Irsee  
Tel.: +49(0) 8341 9559835  
Mobil:+49(0) 176 61574161  
planung.kehrbaum@web.de

Auskünfte: Markt Irsee  
Meinrad-Spieß-Platz 1  
87660 Irsee  
Tel.: 08341 - 2214  
Fax: 08341 - 101529  
info@irsee.bayern.de

Aufgestellt : 04.12.2018

Geändert: .....

MARKT IRSEE  
7. ÄNDERUNG DES FLÄCHENNUTZUNGSPLANES

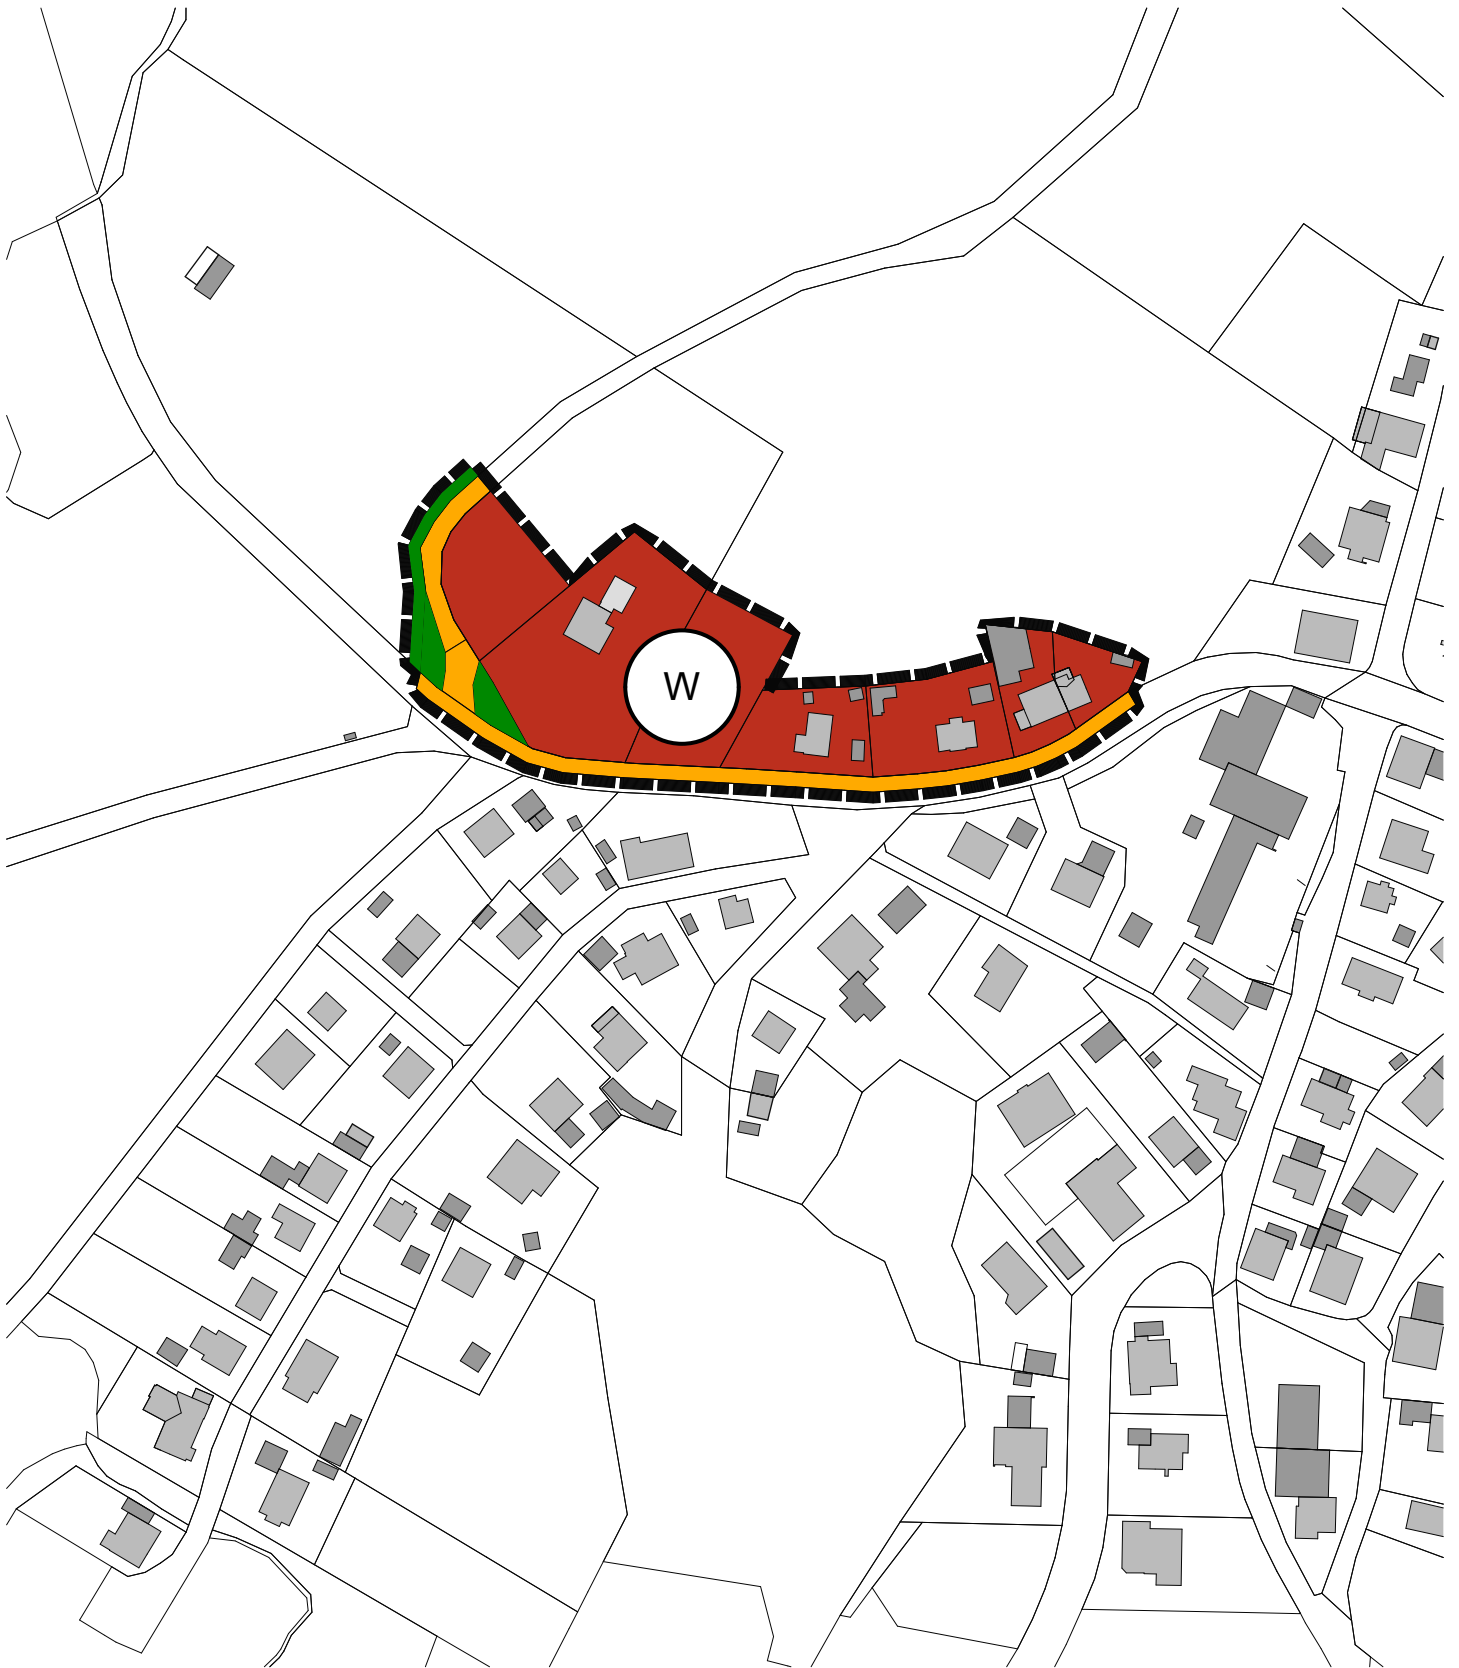

PLANZEICHNUNG

Maßstab 1:2000  
DIN A 4, Norden ☉

## DARSTELLUNGEN



**Grenze des Änderungsbereiches der Flächennutzungsplanänderung**



**Wohnbauflächen**



**Verkehrsflächen**



**Grünflächen**

## VERFAHRENSVERMERKE

1. Aufstellungsbeschluss  
Der Gemeinderat hat am 04.12.2018 die 7. Änderung des Flächennutzungsplanes beschlossen.
2. Vermerk über die öffentliche Darlegung und Anhörung  
Die Bürgerbeteiligung gemäß § 3 Abs.1 Baugesetzbuch mit öffentlicher Darlegung und Anhörung für den Vorentwurf der 7. Änderung des Flächennutzungsplanes hat in der Zeit vom ..... bis ..... durch Ausstellung ..... stattgefunden.  
Die Behördenbeteiligung gemäß § 4 Abs. 1 Baugesetzbuch hat bis zum ..... stattgefunden.
3. Auslegungsvermerk  
Der Entwurf der Flächennutzungsplan-Änderung wurde mit der Begründung gemäß § 3 Abs. 2 Baugesetzbuch vom ..... bis einschließlich ..... öffentlich ausgelegt.
4. Feststellungsvermerk  
Der Gemeinderat hat am ..... den Feststellungsbeschluss zur 7. Änderung des Flächennutzungsplanes bestehend aus Planzeichnung und Textteil sowie Begründung gefasst.
5. Genehmigungsvermerk  
Das Landratsamt Ostallgäu hat die Flächennutzungsplan-Änderung mit Bescheid vom ..... , Az. .... genehmigt.
6. Rechtsverbindlichkeitsvermerk  
Die Genehmigung der Flächennutzungsplan-Änderung wurde am ..... gemäß § 6 Abs. 5 BauGB ortsüblich bekannt gemacht. Die Flächennutzungsplan-Änderung mit Begründung wird seit diesem Tag zu den üblichen Dienststunden zu jedermanns Einsicht bereit gehalten und über deren Inhalt auf Verlangen Auskunft gegeben.
7. Ausfertigung  
Markt Irsee, den .....

.....  
Andreas Lieb, Erster Bürgermeister

(Siegel)