


Schema Westen
M 1 : 250

Markt Irsee, BBP "Neue Straße"
Schematische Gebäudeschnitte

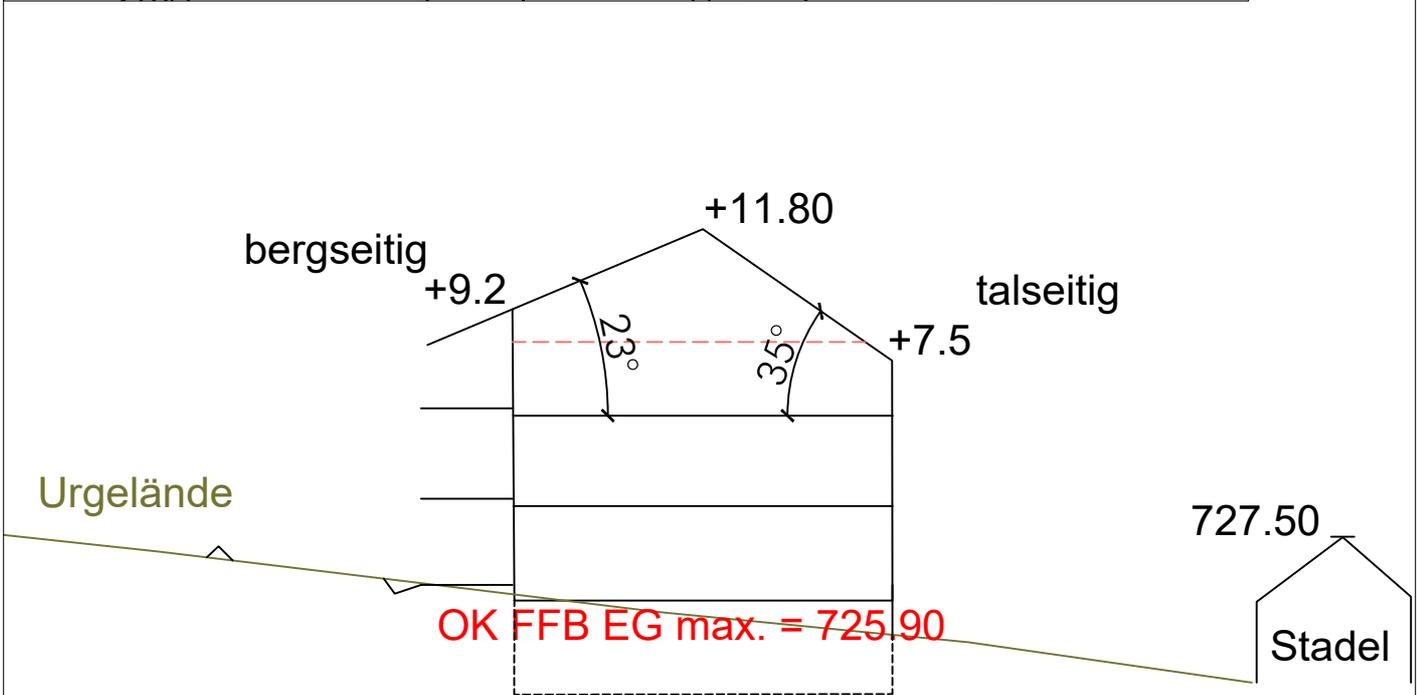

Schema Osten
 M 1 : 250

Markt Irsee, BBP "Neue Straße"
 Schematische Gebäudeschnitte